
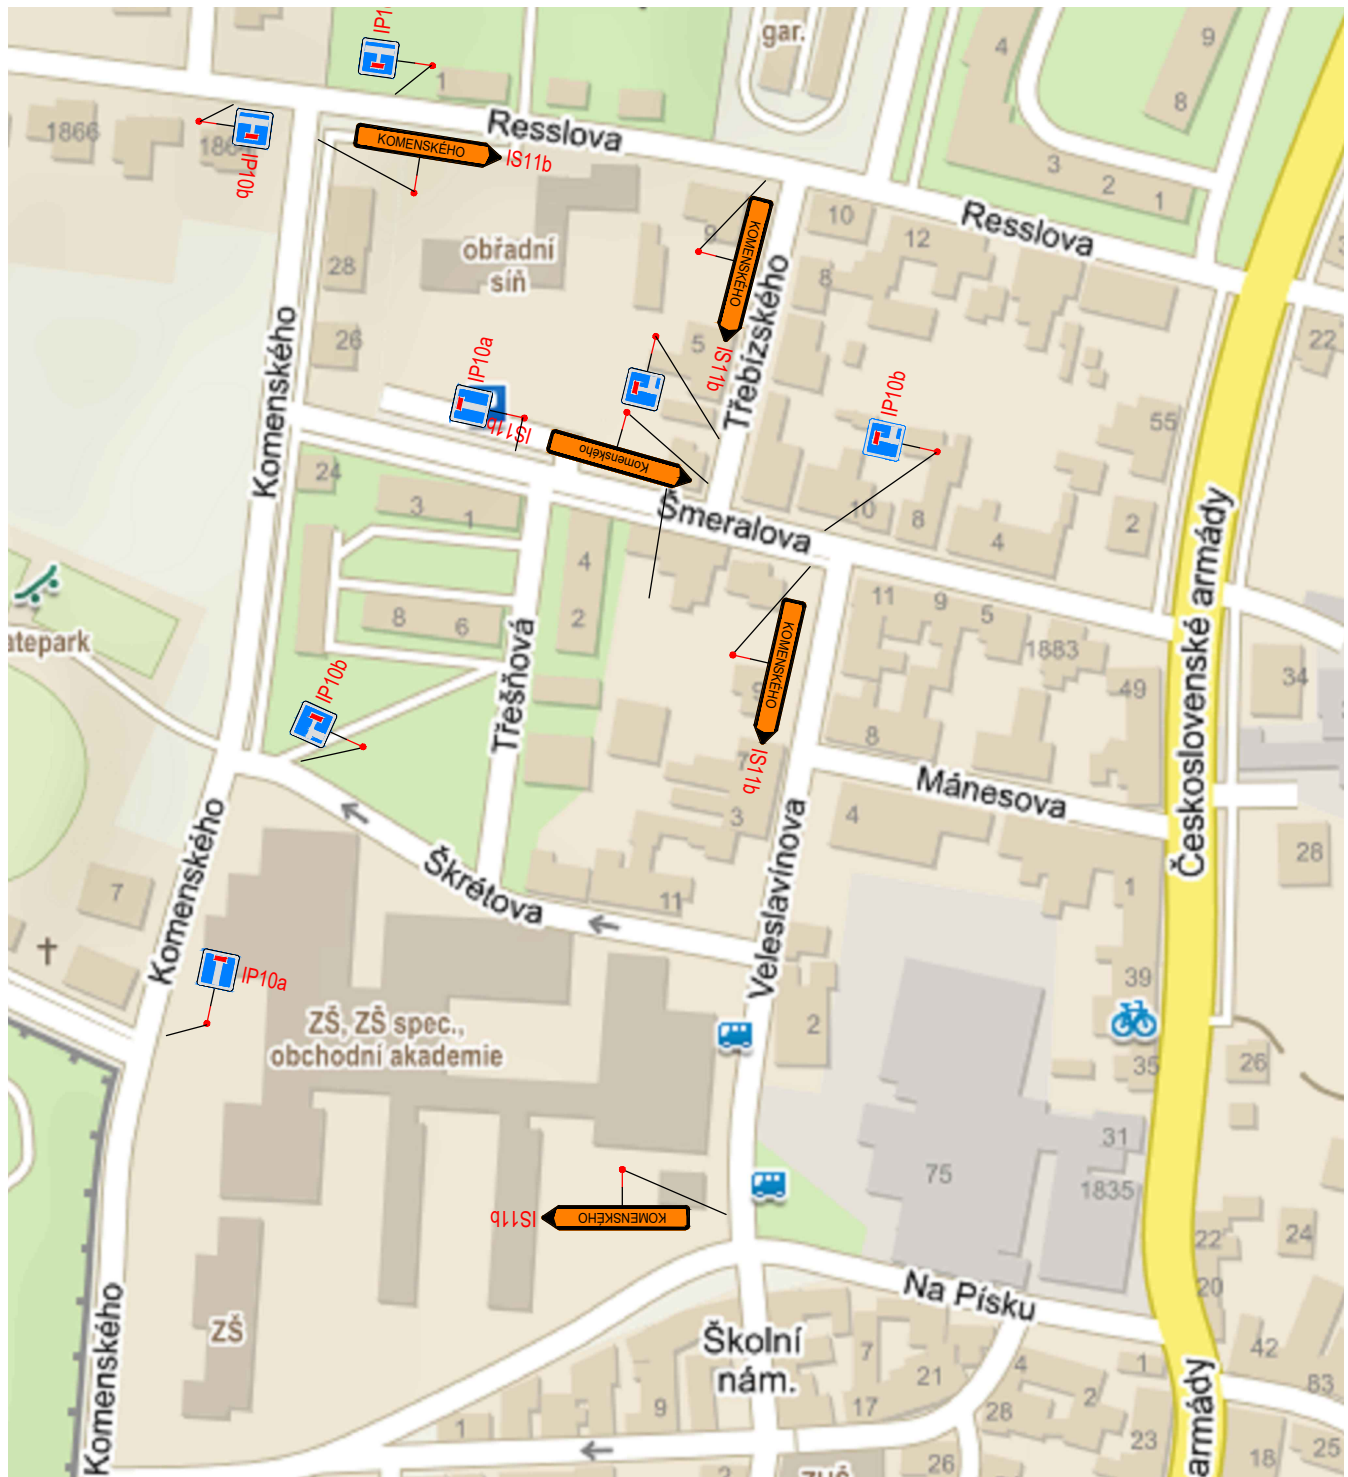
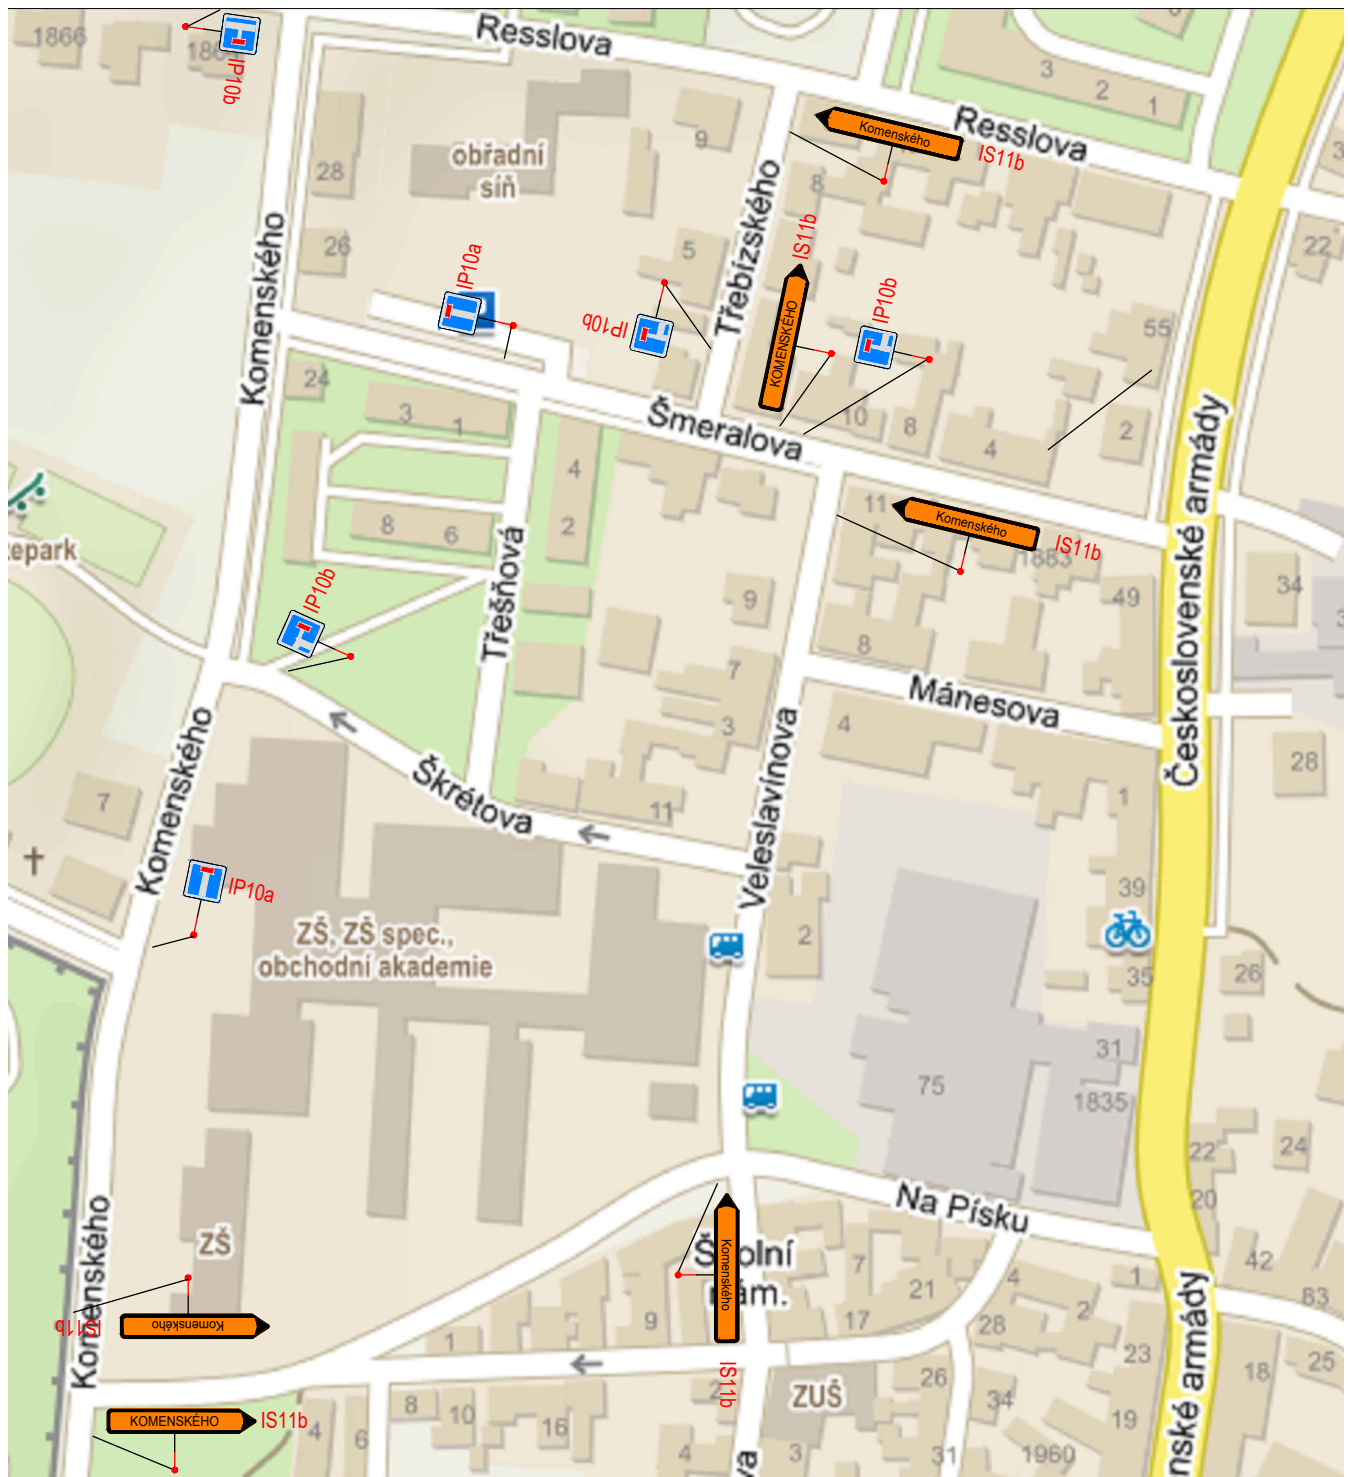


C.14 Situace POV, DIO
1:500

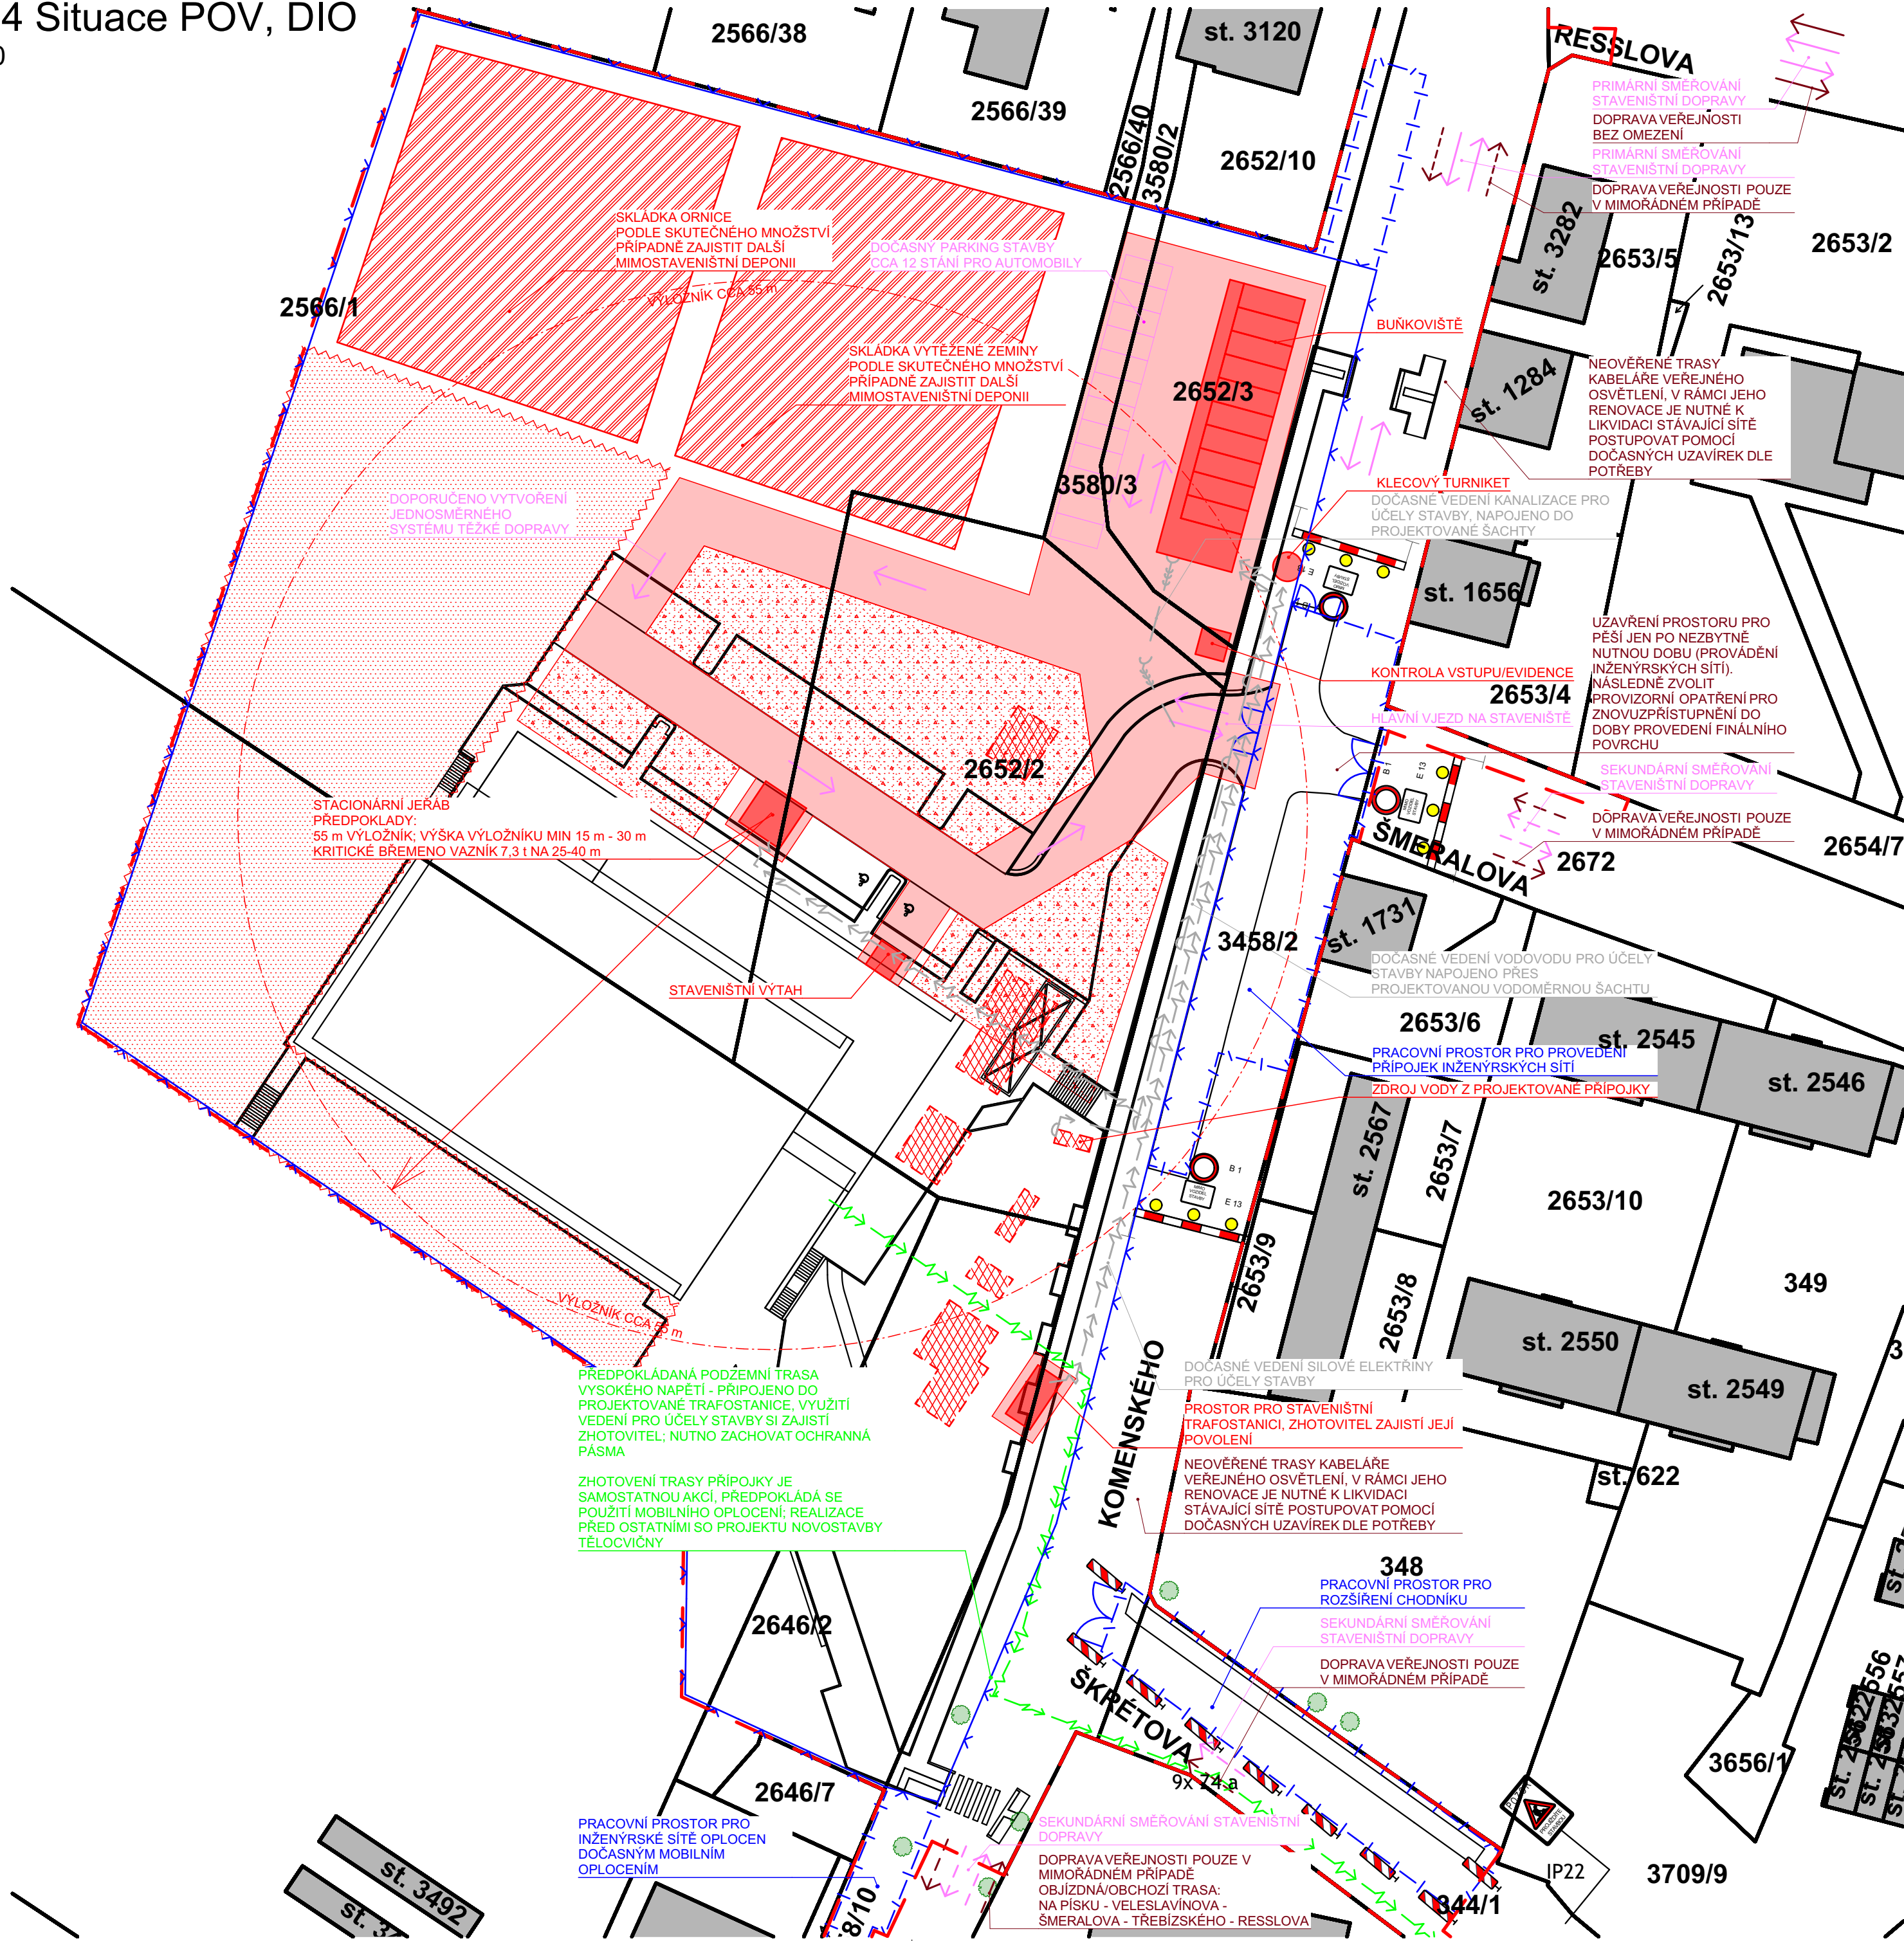

- LEGENDA**
- HRANICE ZÁJMOVÉHO ÚZEMÍ
 - ZÁŘÍZENÍ STAVENIŠTĚ
 - PŘÍBLIŽNÁ POLOHA PODZEMNÍCH OBJEKTŮ, POVOHY NELZE NADMĚRNĚ PŘÍTEŽOVAT
 - SVÁHOVÉ ÚPRAVY SPOJENÉ SE STAVENIŠTNÍ JÁMOU
 - SKLÁDKA ORNICE, VYTĚŽENÉ ZEMINY
 - MANIPULAČNÍ A SKLADOVACÍ PLOCHA
 - ZPEVNĚNÁ PLOCHA NAPŘ. VYPANELOVÁNÍM
 - TRVÁLE OPLOČENÍ STAVENIŠTĚ
 - DOČASNÉ MOBILNÍ OPLOČENÍ STAVENIŠTĚ
 - NAVŘZENÉ PODZEMNÍ VEDENÍ VN - NUTNO RESPEKTOVAT OCHRANNÉ PÁSMO
 - DOČASNÉ VEDENÍ SÍLOVÉ ELEKTRINY
 - DOČASNÉ VEDENÍ VODOVODU
 - DOČASNÉ VEDENÍ KANALIZACE
 - PRIMÁRNÍ SMĚROVÁNÍ STAVENIŠTNÍ DOPRAVY
 - SEKUNDÁRNÍ SMĚROVÁNÍ STAVENIŠTNÍ DOPRAVY
 - DOPRAVA/ POBYT VEŘEJNOSTI BEZ OMEZENÍ
 - DOPRAVA/ POBYT VEŘEJNOSTI JEN V NUTNÉM PŘÍPADĚ
 - 2652/2 PARCELNÍ ČÍSLO
 - HRANICE DLE KN

TENTO VÝKRES JE CHRÁNĚN AUTORSKÝMI PRÁVY.

S
± 0,000 = 196,300 m.n.m.

PROJEKT / PROJECT
SPORTOVNÍ HALA LYSÁ NAD LABEM
LYSÁ NAD LABEM, KATASTRÁLNÍ ÚZEMÍ LYSÁ NAD LABEM

INVESTOR / CLIENT
MĚSTO LYSÁ NAD LABEM
Husovo náměstí 23, 289 22 Lysá nad Labem, IČO: 00239402, DIČ: CZ00239402

SPRACOVATEL ČASŮ / SUBCONTRACTOR
JIKA
Dlouhá 101, Hradec Králové 500 03; T: 773 550 371; E: info@jika.cz; W: www.jika.cz

AUTORIZAČNÍ NASTŘIK / AUTHORIZATION
PŘÍMĚ / SET:

ZODPOVĚDNÝ PROJEKTANT / RESPONSIBLE DESIGNER
Ing. Jiří Slánský

SPRACOVÁNÍ / DRAWN BY
Ing. Dominik Jareš

KONTROLOVAL / CHECKED BY
Ing. Dominik Jareš

TAŽ / PHASE
DPS - Dokumentace pro provedení stavby

OBJEKT / BUILDING
SPORTOVNÍ HALA LYSÁ NAD LABEM

MĚŘÍTKO / SCALE
1:500

ČÍSLO PROJEKTU / PROJECT NUMBER
J201908015

NÁZEV VÝKRESU / TITLE
Situace POV, DIO

ČÍSLO VÝKRESU / DRAWING NO.
C.14

DATA / DATE
05/2020

REVIZE
X